


DECIMA da 5° a 13° PLANIMETRIA CON SISTEMAZIONI ESTERNE
 EX INCIS 1:500 30-12-85
Borghini

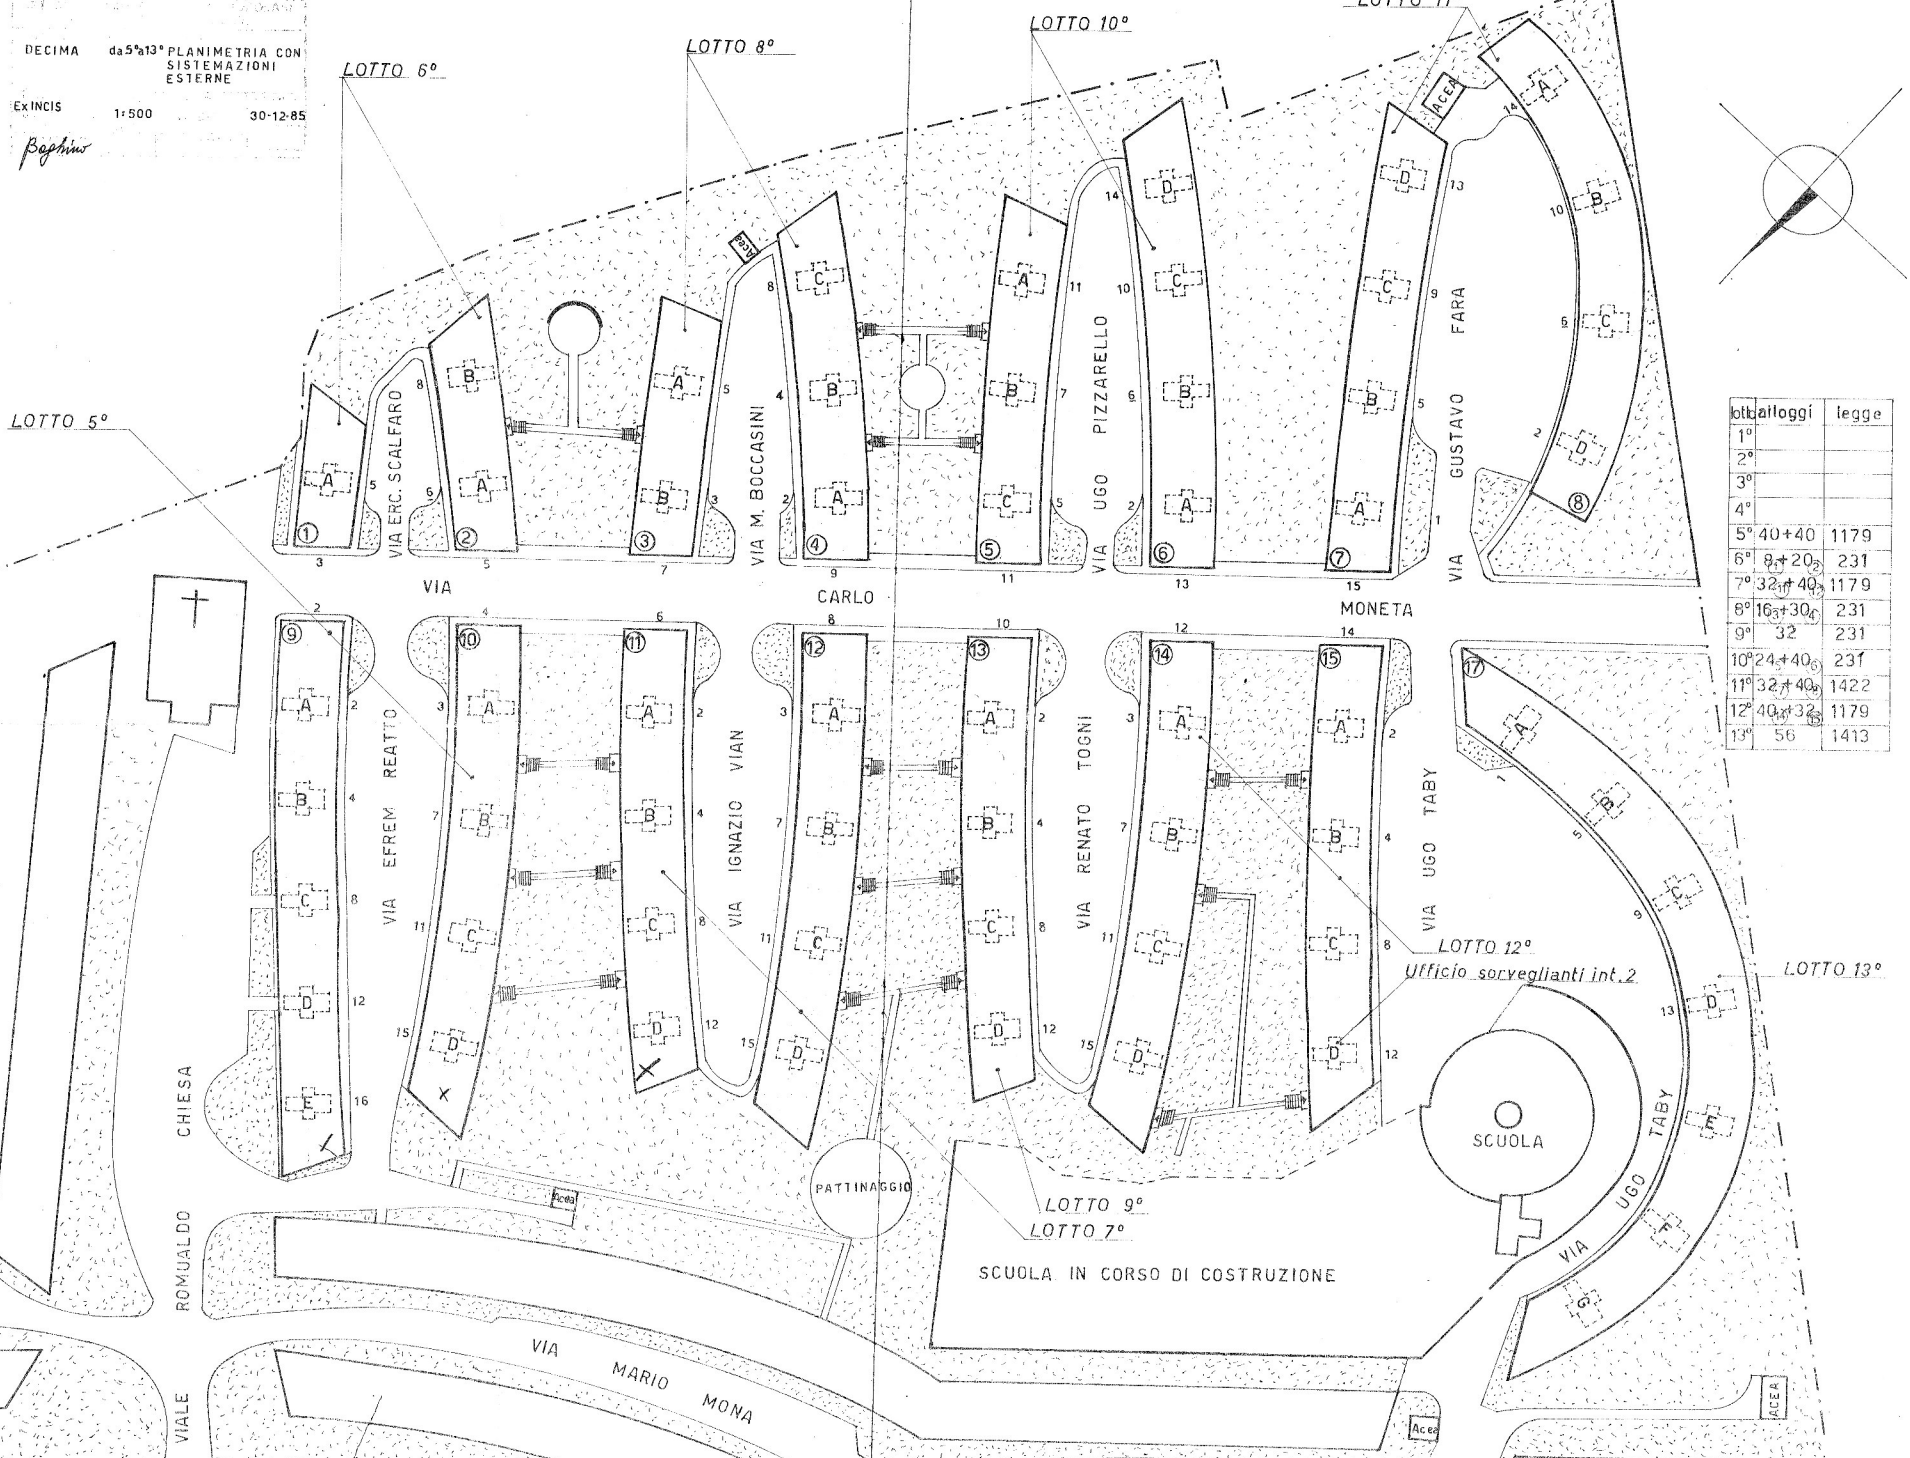

| lotto | alloggi | legge |
|-------|---------|-------|
| 1° | | |
| 2° | | |
| 3° | | |
| 4° | | |
| 5° | 40+40 | 1179 |
| 6° | 8+20 | 231 |
| 7° | 32+40 | 1179 |
| 8° | 16+30 | 231 |
| 9° | 32 | 231 |
| 10° | 24+40 | 231 |
| 11° | 32+40 | 1422 |
| 12° | 40+32 | 1179 |
| 13° | 56 | 1413 |